





← R. DOM ANTÓNIO GUEDES DE HERÉDIA →

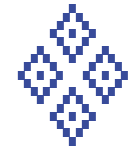

VILLA MARIA PIA

MAJESTY BY THE SEA

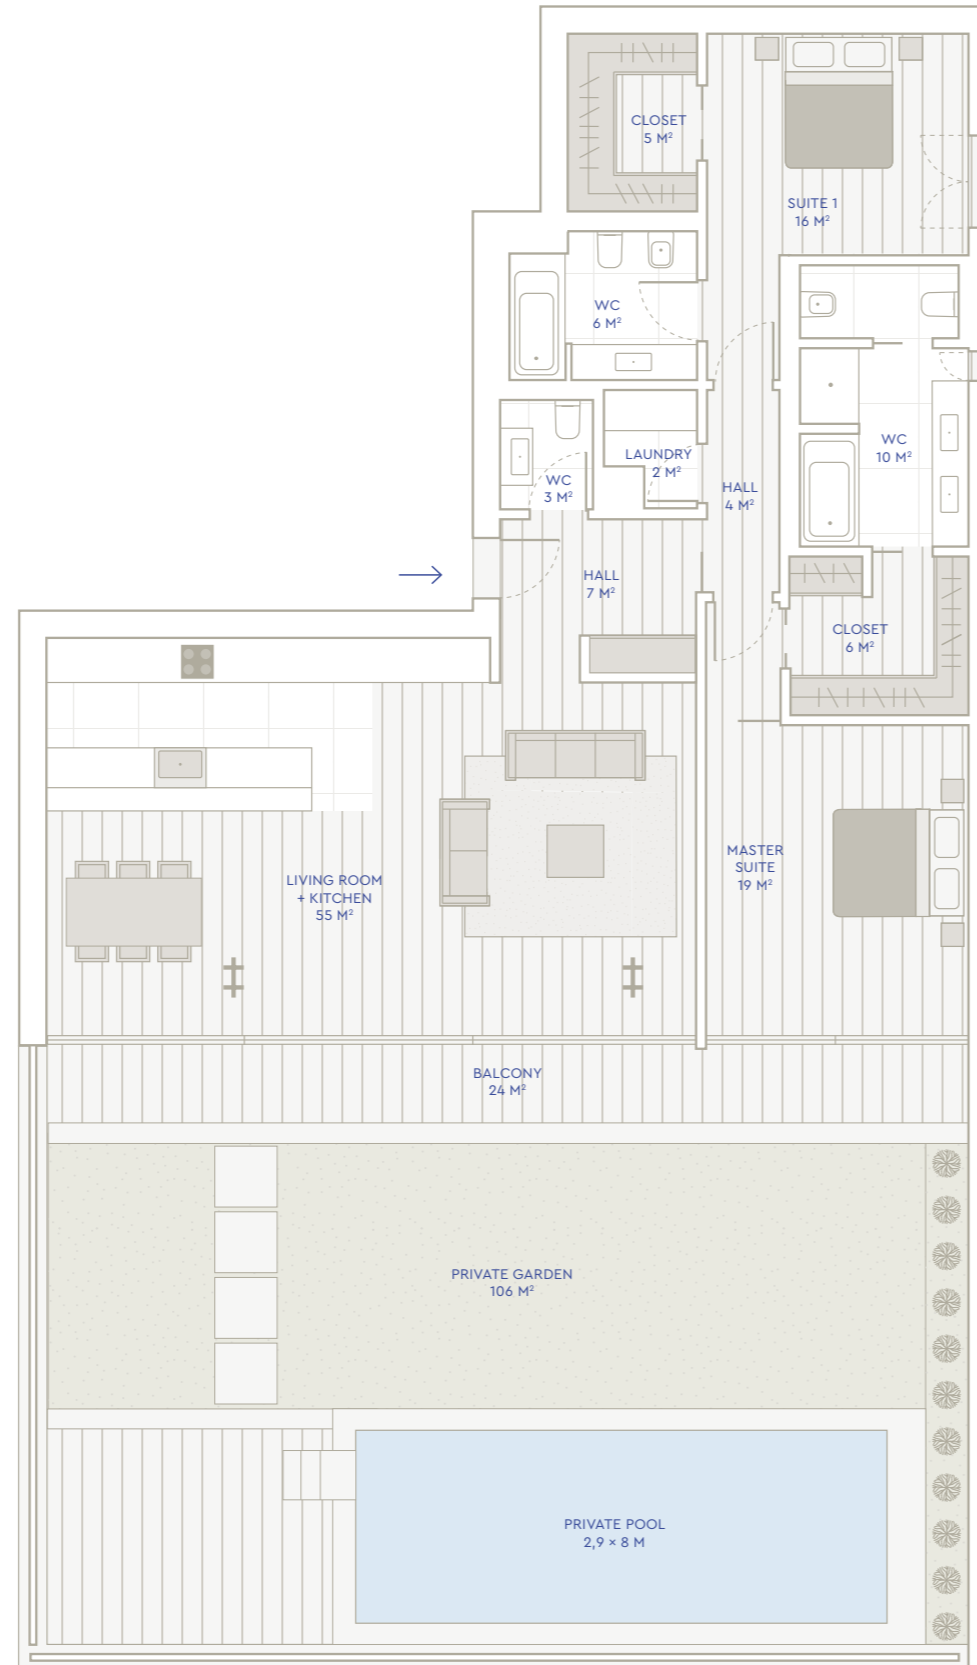

T2

APARTAMENTO 1

285m²

ÁREA TOTAL

ÁREA BRUTA INTERIOR 155m²


ÁREA ÚTIL INTERIOR 133m²

ÁREA ÚTIL EXTERIOR 130m²

LUGARES DE ESTACIONAMENTO 2



JARDIM NORTE

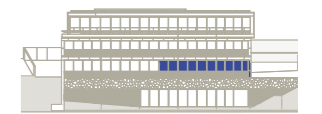

PISO 0


SEM ESCALA

Todos os elementos constantes neste documento são meramente indicativos, poderão sofrer alterações e não têm carácter contractual. O promotor reserva-se o direito de efectuar alterações livremente às dimensões e equipamentos de acordo com as restrições técnicas de construção.


ÁREA BRUTA INTERIOR em conformidade com Legislação Portuguesa.



+351 210 416 350 / +351 965 915 993
Av. da Liberdade 240-5º
1250-148 Lisboa - Portugal

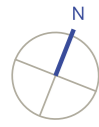


← R. DOM ANTÓNIO GUEDES DE HERÉDIA →

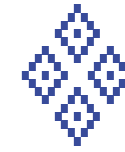

VILLA MARIA PIA

MAJESTY BY THE SEA

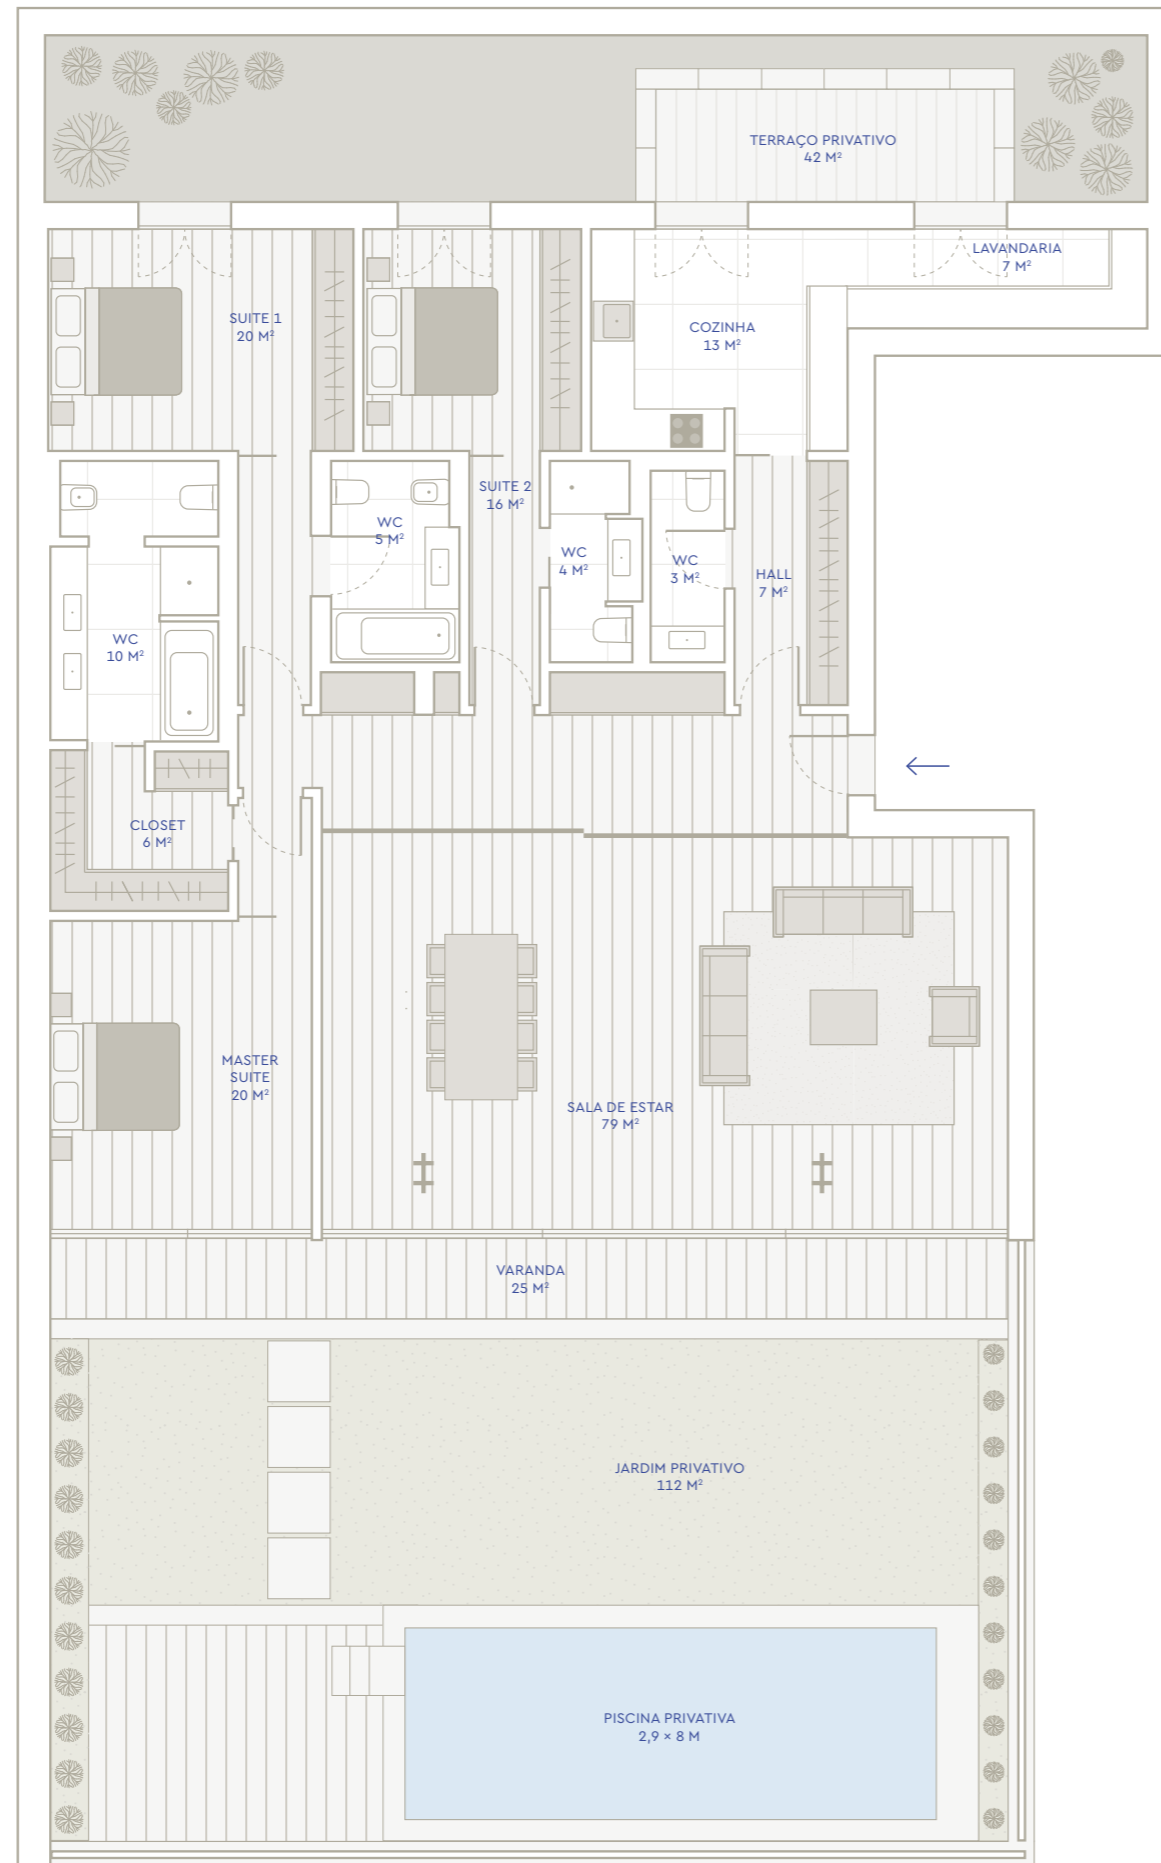

T3

APARTAMENTO 2

398m²


ÁREA TOTAL

ÁREA BRUTA INTERIOR 219m²


ÁREA ÚTIL INTERIOR 188m²

ÁREA ÚTIL EXTERIOR 179m²

LUGARES DE ESTACIONAMENTO 3

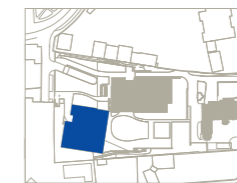

JARDIM NORTE

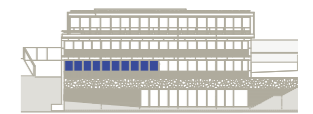

PISO 0

SEM ESCALA

Todos os elementos constantes neste documento são meramente indicativos, poderão sofrer alterações e não têm carácter contractual. O promotor reserva-se o direito de efectuar alterações livremente às dimensões e equipamentos de acordo com as restrições técnicas de construção.


ÁREA BRUTA INTERIOR em conformidade com Legislação Portuguesa.



+351 210 416 350 / +351 965 915 993
Av. da Liberdade 240-5°
1250-148 Lisboa - Portugal




← R. DOM ANTÓNIO GUEDES DE HERÉDIA →

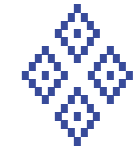

VILLA MARIA PIA

MAJESTY BY THE SEA

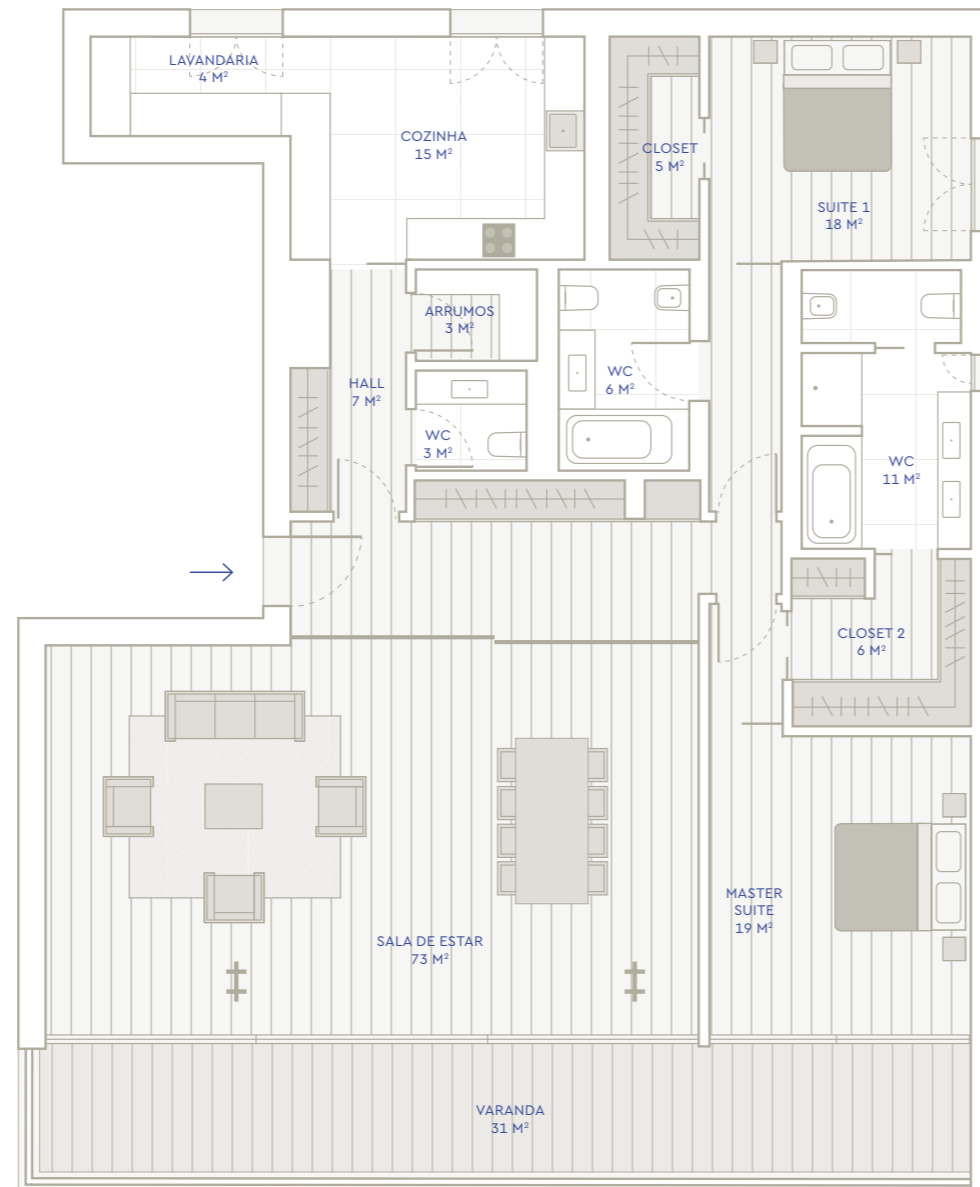

T2

APARTAMENTO 3

226m²

ÁREA TOTAL

ÁREA BRUTA INTERIOR

195m²

ÁREA ÚTIL INTERIOR


170m²

ÁREA ÚTIL EXTERIOR


31m²

LUGARES DE ESTACIONAMENTO

2

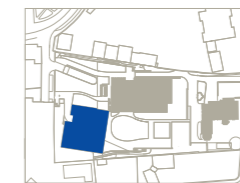

JARDIM NORTE

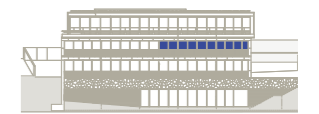

PISO 1

SEM ESCALA

Todos os elementos constantes neste documento são meramente indicativos, poderão sofrer alterações e não têm carácter contractual.

O promotor reserva-se o direito de efectuar alterações livremente às dimensões e equipamentos de acordo com as restrições técnicas de construção.


ÁREA BRUTA INTERIOR em conformidade com Legislação Portuguesa.



+351 210 416 350 / +351 965 915 993
Av. da Liberdade 240-5º
1250-148 Lisboa - Portugal




← R. DOM ANTÓNIO GUEDES DE HERÉDIA →

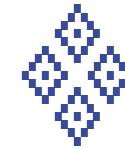

VILLA MARIA PIA

MAJESTY BY THE SEA

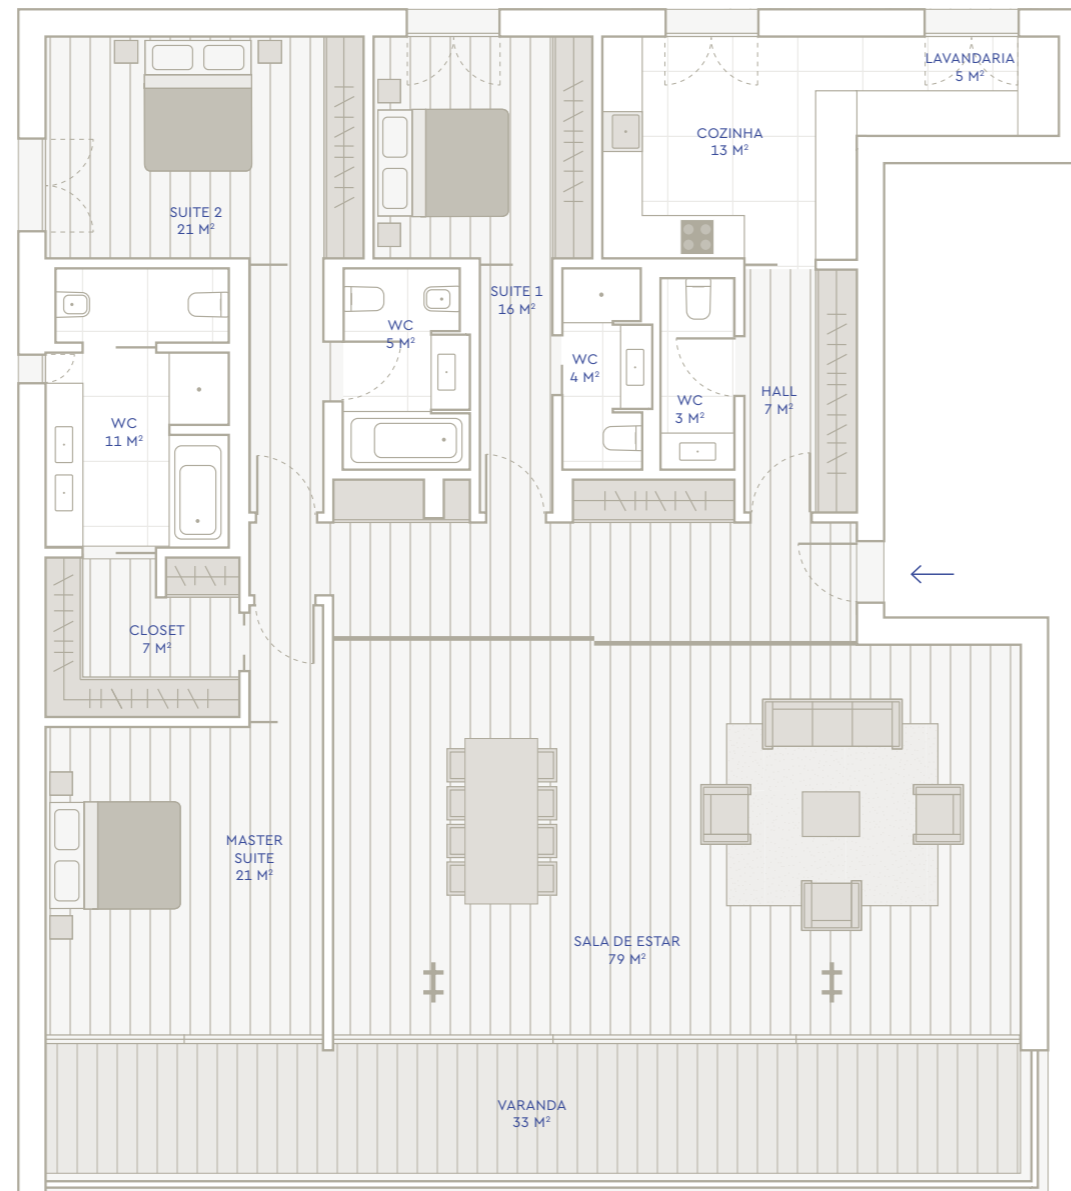

T3

APARTAMENTO 4

251m²

ÁREA TOTAL

ÁREA BRUTA INTERIOR

218m²

ÁREA ÚTIL INTERIOR


192m²

ÁREA ÚTIL EXTERIOR


33m²

LUGARES DE ESTACIONAMENTO

3

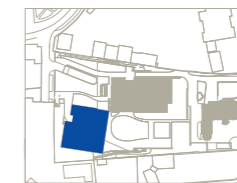

JARDIM NORTE

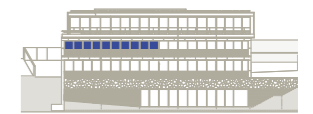

PISO 1

SEM ESCALA

Todos os elementos constantes neste documento são meramente indicativos, poderão sofrer alterações e não têm carácter contractual. O promotor reserva-se o direito de efectuar alterações livremente às dimensões e equipamentos de acordo com as restrições técnicas de construção.

ÁREA BRUTA INTERIOR em conformidade com Legislação Portuguesa.




STONE

+351 210 416 350 / +351 965 915 993
Av. da Liberdade 240-5º
1250-148 Lisboa - Portugal




← R. DOM ANTÓNIO GUEDES DE HERÉDIA →

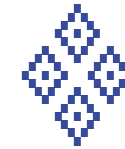

VILLA MARIA PIA

MAJESTY BY THE SEA

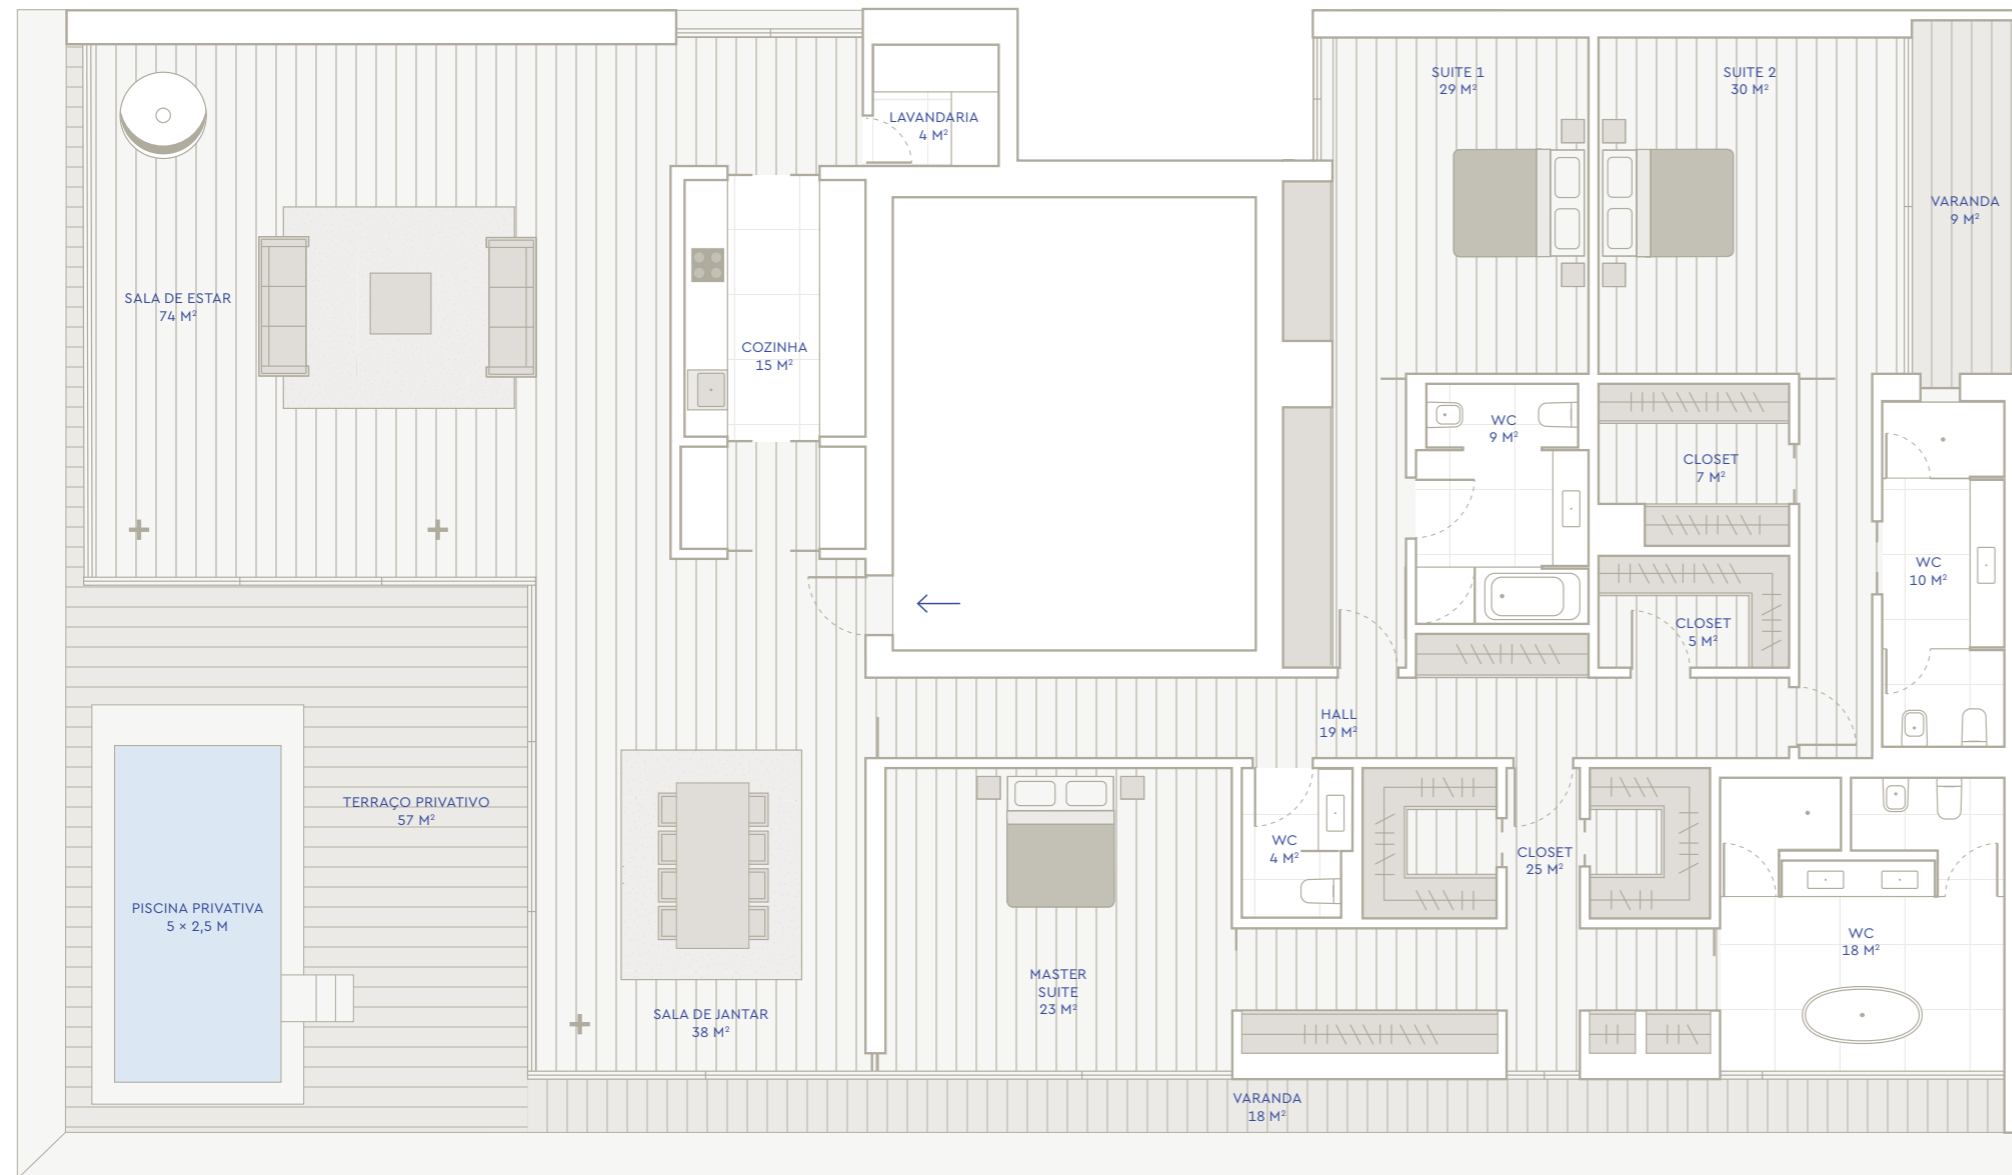

T3

APARTAMENTO 5

441m²

ÁREA TOTAL

ÁREA BRUTA INTERIOR

357m²

ÁREA ÚTIL INTERIOR

310m²

ÁREA ÚTIL EXTERIOR


84m²

LUGARES DE ESTACIONAMENTO

4



JARDIM NORTE

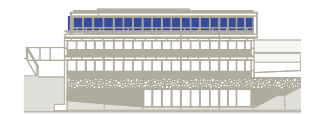

PISO 2

SEM ESCALA

Todos os elementos constantes neste documento são meramente indicativos, poderão sofrer alterações e não têm carácter contractual. O promotor reserva-se o direito de efectuar alterações livremente às dimensões e equipamentos de acordo com as restrições técnicas de construção.

ÁREA BRUTA INTERIOR em conformidade com Legislação Portuguesa.



+351 210 416 350 / +351 965 915 993
Av. da Liberdade 240-5º
1250-148 Lisboa - Portugal