




VILLA MARIA PIA

MAJESTY BY THE SEA

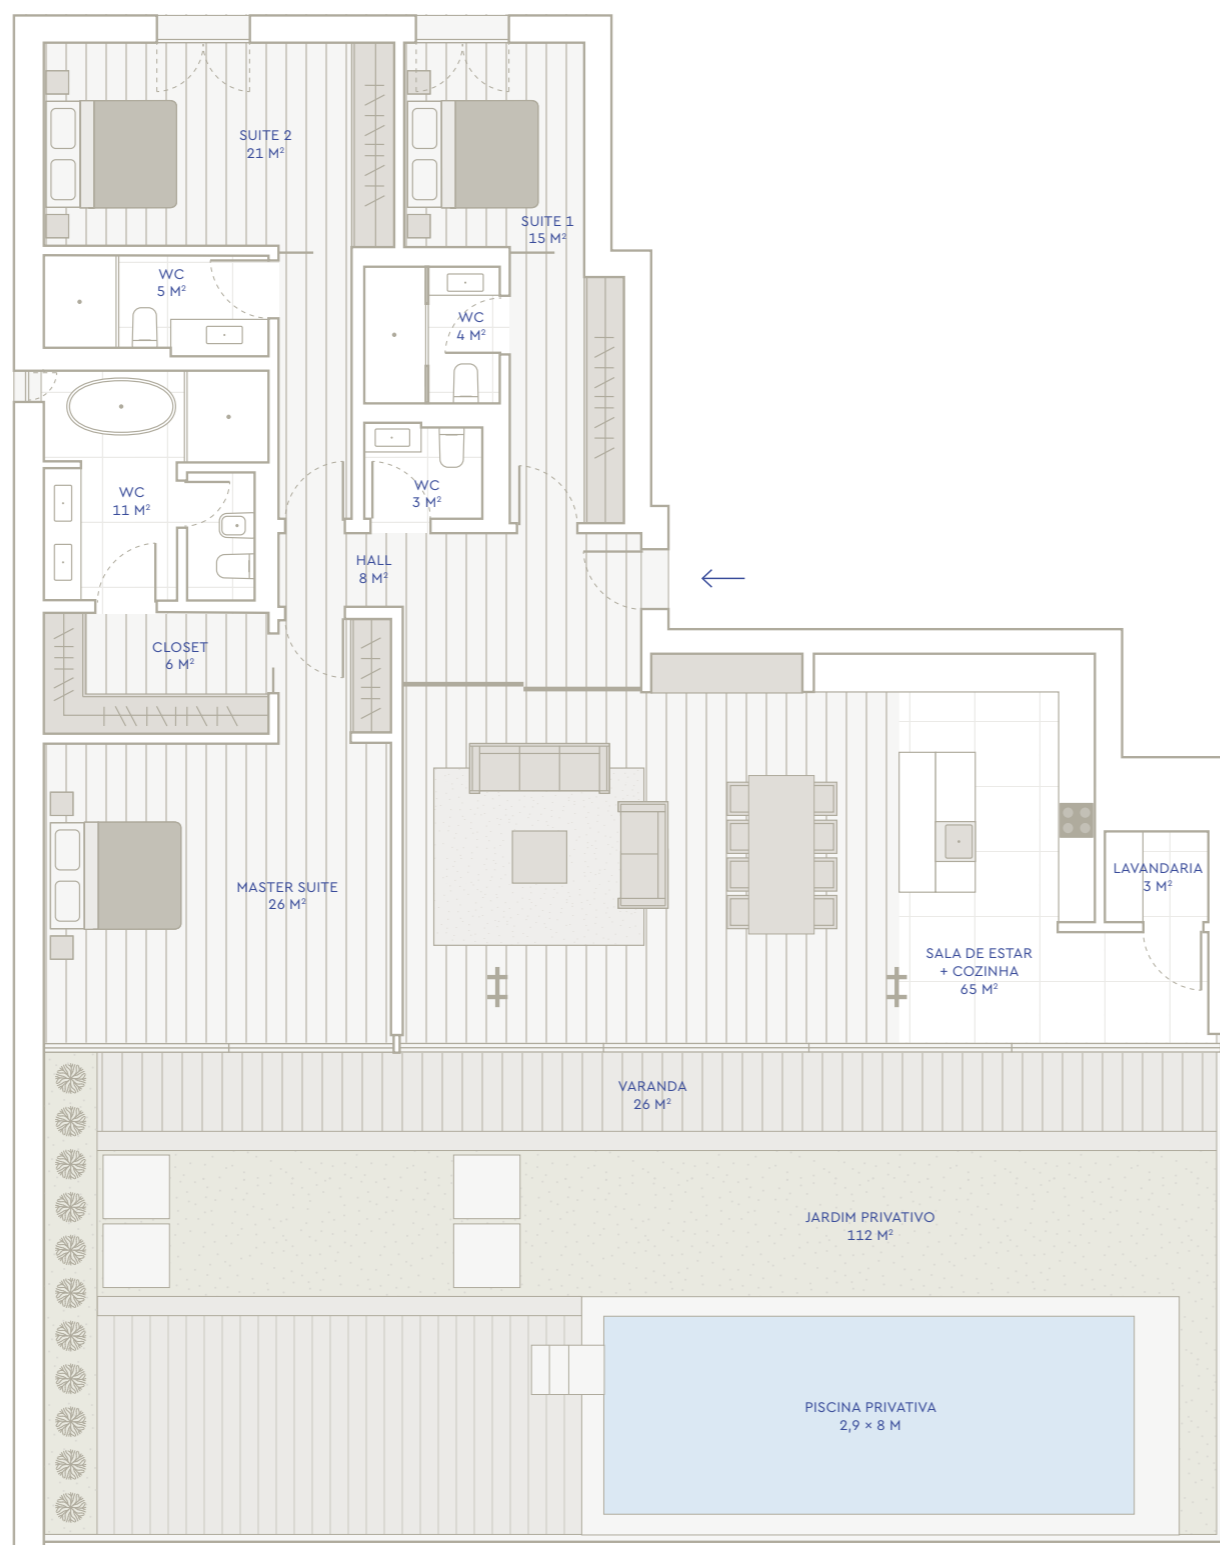

T3

APARTAMENTO 6

331m²

ÁREA TOTAL

ÁREA BRUTA INTERIOR

193m²

ÁREA ÚTIL INTERIOR


167m²

ÁREA ÚTIL EXTERIOR

138m²

LUGARES DE ESTACIONAMENTO

3

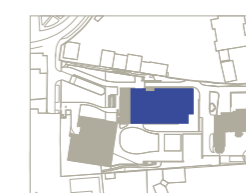

JARDIM SUL



PISO 0

SEM ESCALA

Todos os elementos constantes neste documento são meramente indicativos, poderão sofrer alterações e não têm carácter contractual. O promotor reserva-se o direito de efectuar alterações livremente às dimensões e equipamentos de acordo com as restrições técnicas de construção.

ÁREA BRUTA INTERIOR em conformidade com Legislação Portuguesa.




+351 210 416 350 / +351 965 915 993
Av. da Liberdade 240-5º
1250-148 Lisboa - Portugal



VILLA MARIA PIA

MAJESTY BY THE SEA

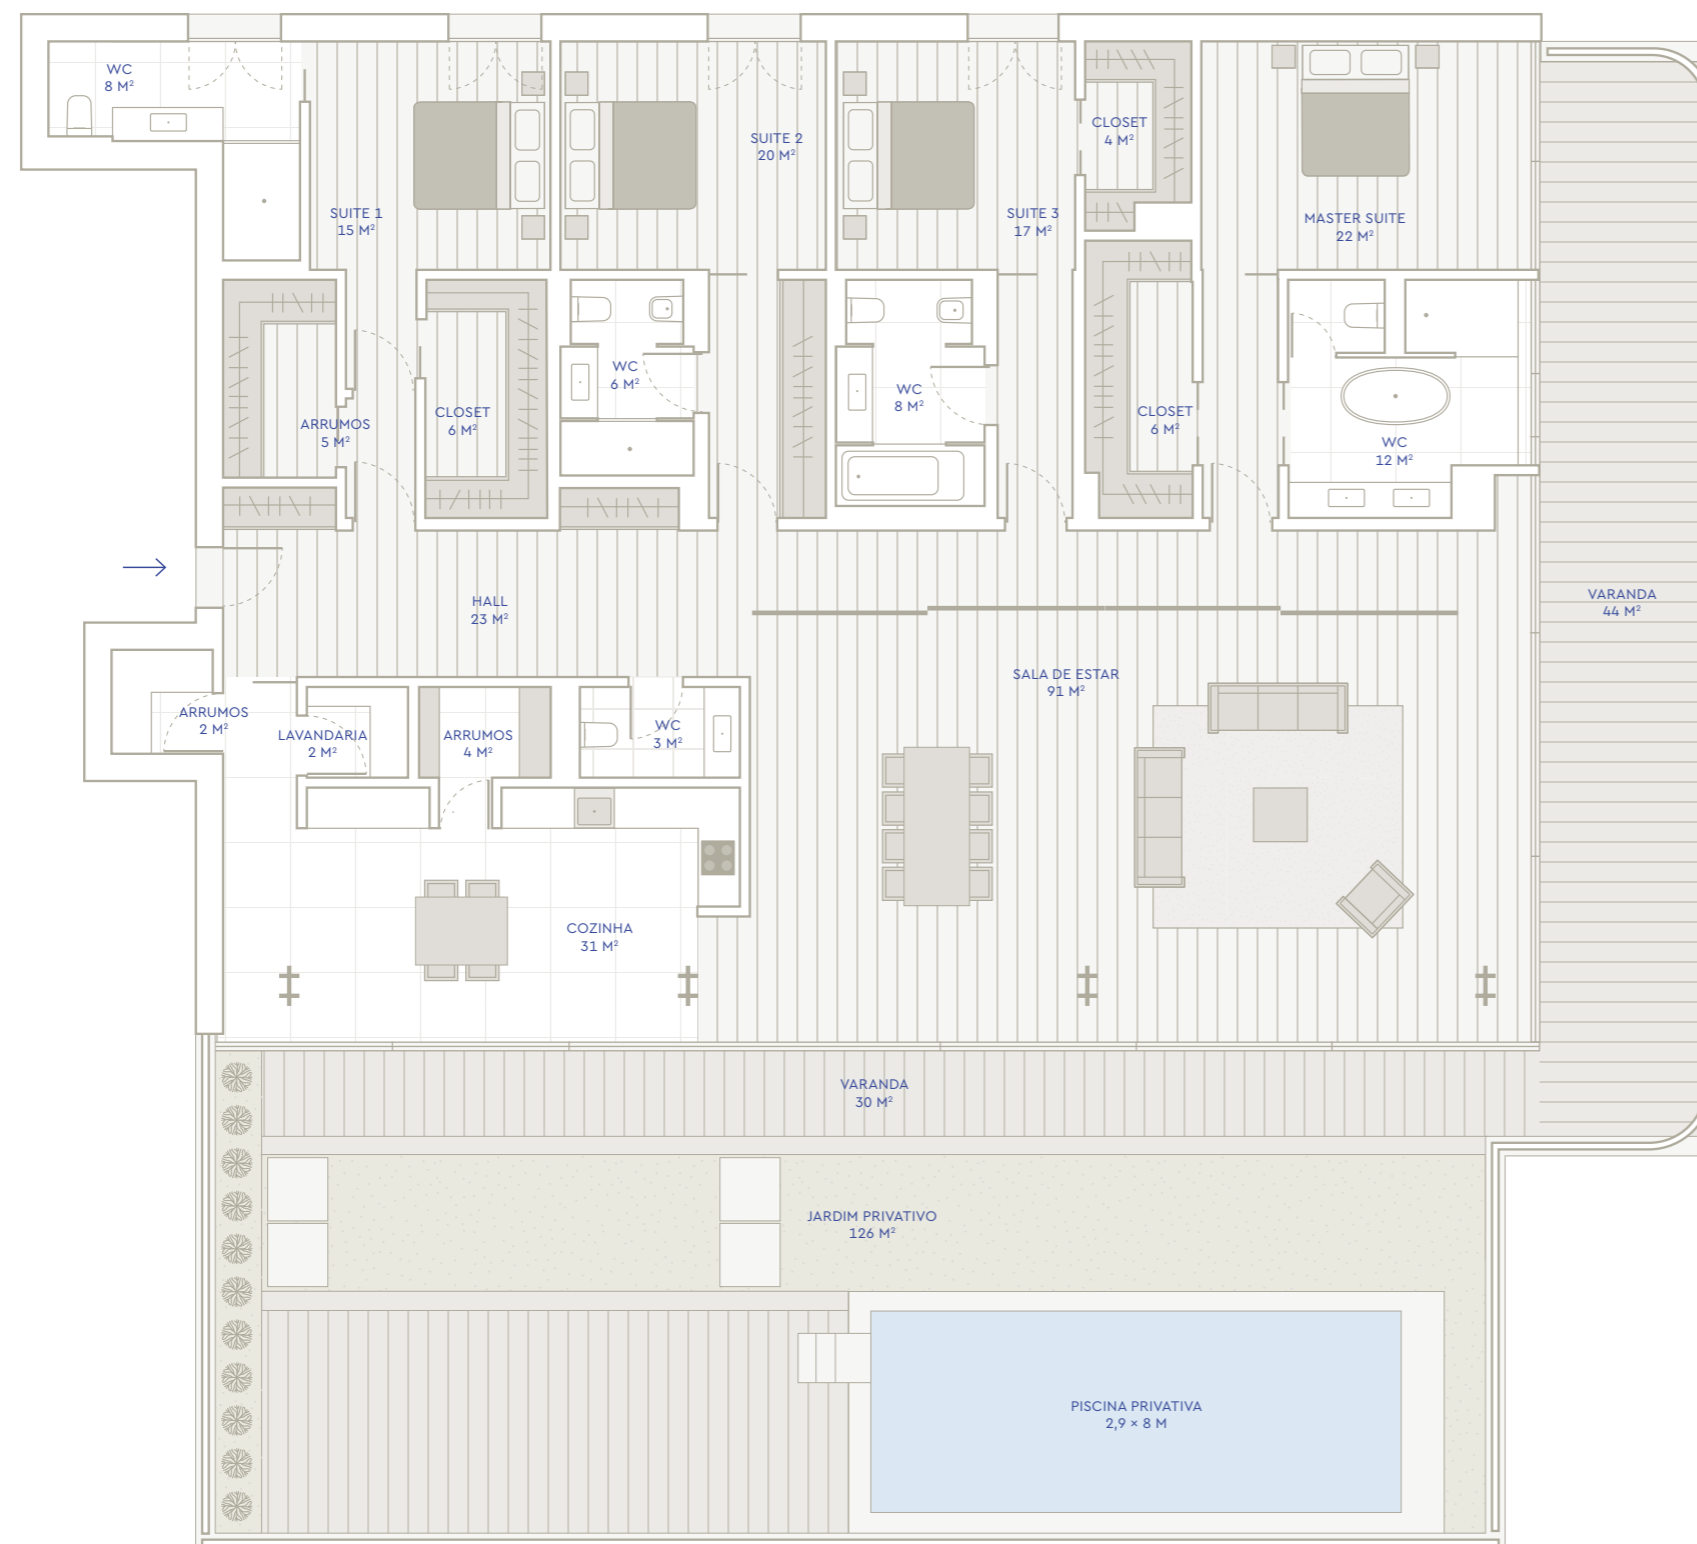

T4

APARTAMENTO 7

517m²

ÁREA TOTAL

ÁREA BRUTA INTERIOR

317m²

ÁREA ÚTIL INTERIOR


285m²

ÁREA ÚTIL EXTERIOR

200m²

LUGARES DE ESTACIONAMENTO

3

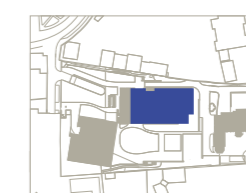

JARDIM SUL



PISO 0

SEM ESCALA

Todos os elementos constantes neste documento são meramente indicativos, poderão sofrer alterações e não têm carácter contractual. O promotor reserva-se o direito de efectuar alterações livremente às dimensões e equipamentos de acordo com as restrições técnicas de construção.

ÁREA BRUTA INTERIOR em conformidade com Legislação Portuguesa.




+351 210 416 350 / +351 965 915 993
Av. da Liberdade 240-5º
1250-148 Lisboa - Portugal



VILLA MARIA PIA

MAJESTY BY THE SEA

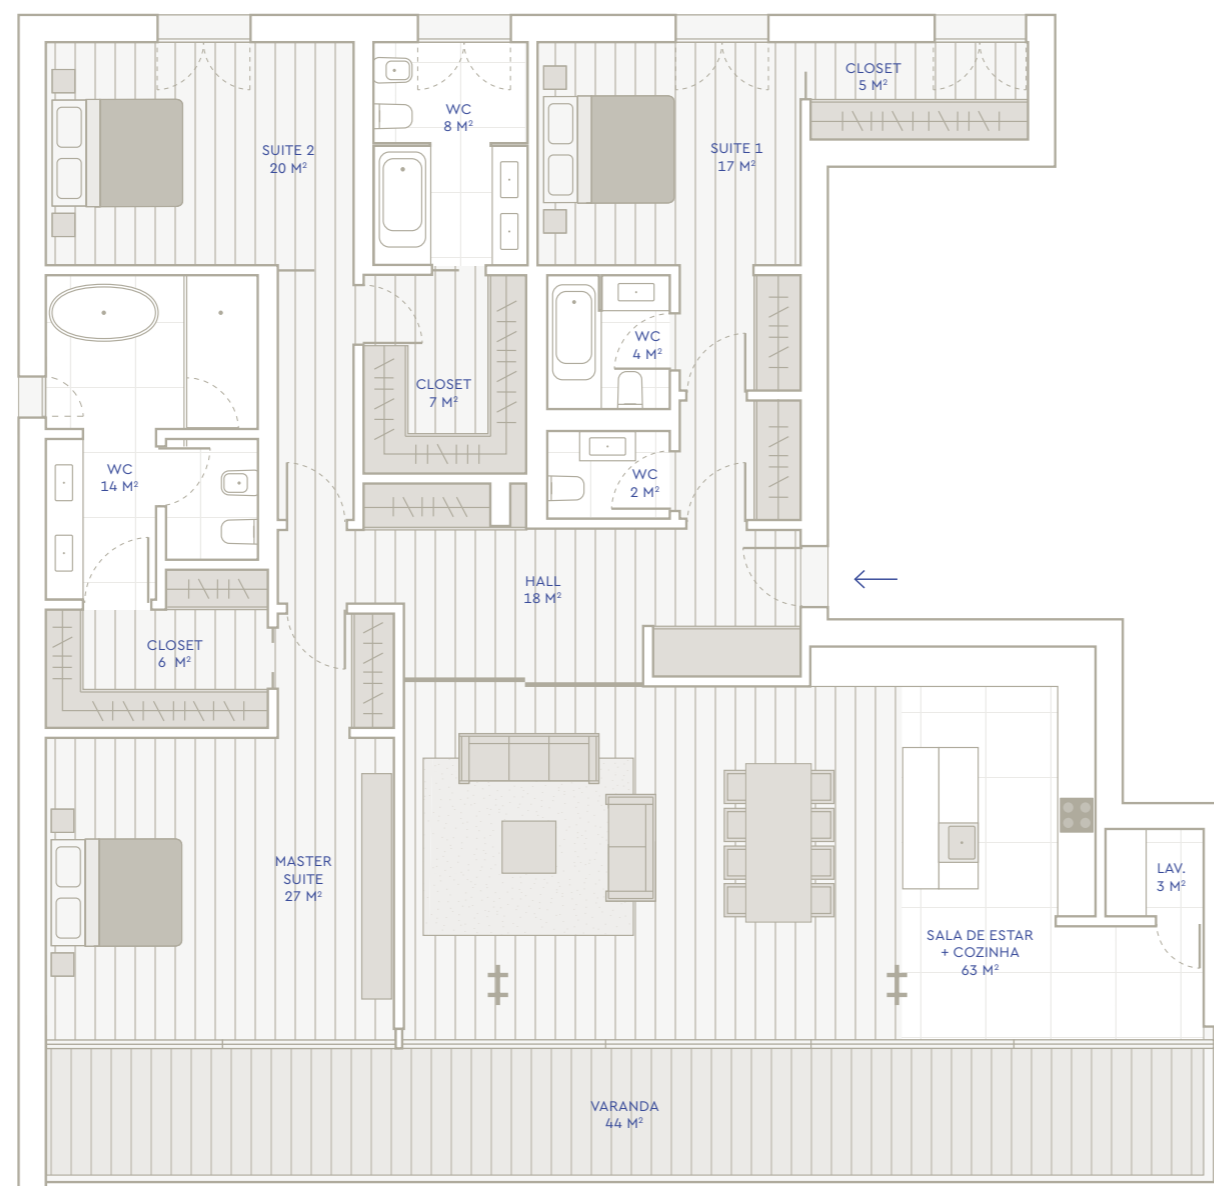

T3

APARTAMENTO 8

269m²

ÁREA TOTAL

ÁREA BRUTA INTERIOR

225m²

ÁREA ÚTIL INTERIOR


194m²

ÁREA ÚTIL EXTERIOR


44m²

LUGARES DE ESTACIONAMENTO

3

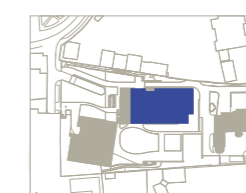

JARDIM SUL

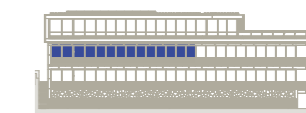

PISO 1

SEM ESCALA

Todos os elementos constantes neste documento são meramente indicativos, poderão sofrer alterações e não têm carácter contractual. O promotor reserva-se o direito de efectuar alterações livremente às dimensões e equipamentos de acordo com as restrições técnicas de construção.

ÁREA BRUTA INTERIOR em conformidade com Legislação Portuguesa.




+351 210 416 350 / +351 965 915 993
Av. da Liberdade 240-5º
1250-148 Lisboa - Portugal



VILLA MARIA PIA

MAJESTY BY THE SEA

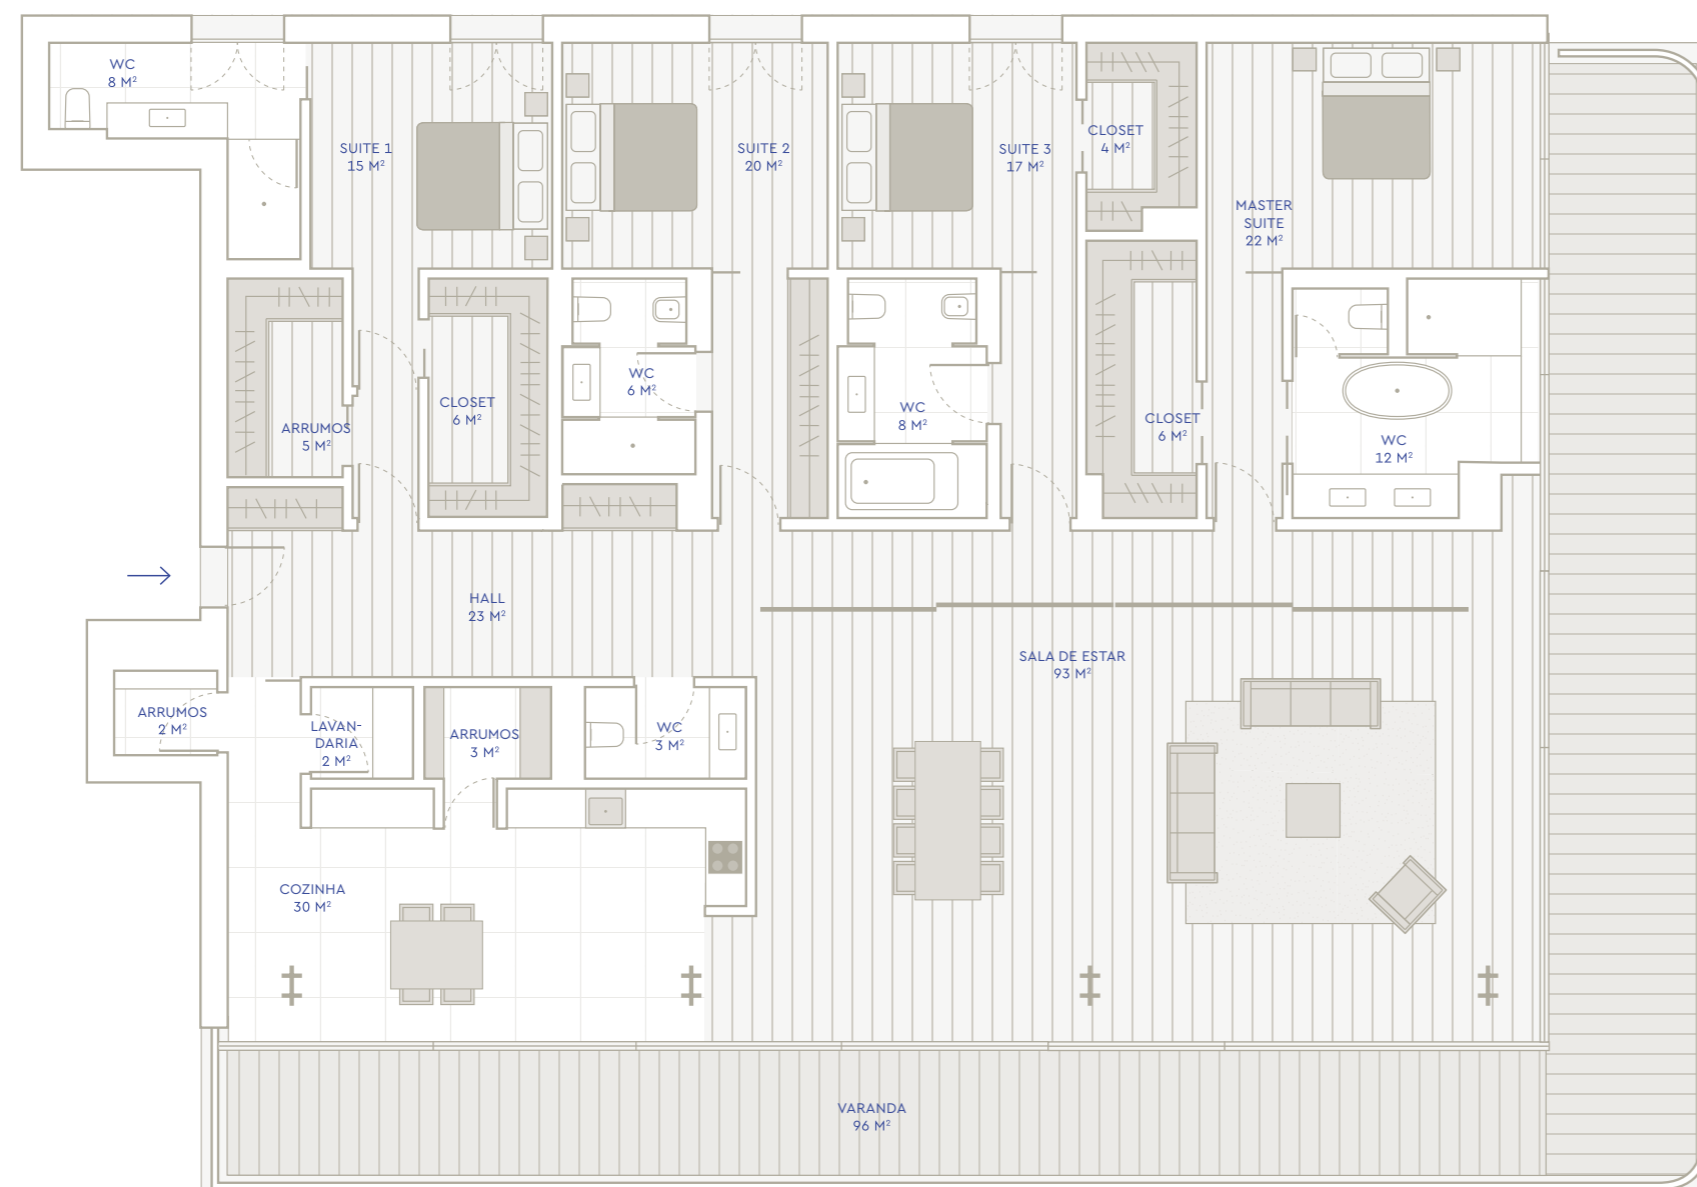

T4

APARTAMENTO 9

412m²


ÁREA TOTAL

ÁREA BRUTA INTERIOR 316m²


ÁREA ÚTIL INTERIOR 285m²

ÁREA ÚTIL EXTERIOR 96m²

LUGARES DE ESTACIONAMENTO 3

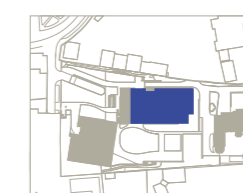

JARDIM SUL

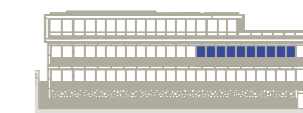

PISO 1


SEM ESCALA

Todos os elementos constantes neste documento são meramente indicativos, poderão sofrer alterações e não têm carácter contractual. O promotor reserva-se o direito de efectuar alterações livremente às dimensões e equipamentos de acordo com as restrições técnicas de construção.

ÁREA BRUTA INTERIOR em conformidade com Legislação Portuguesa.




+351 210 416 350 / +351 965 915 993
Av. da Liberdade 240-5º
1250-148 Lisboa - Portugal

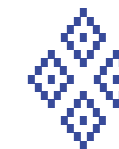

VILLA MARIA PIA

MAJESTY BY THE SEA

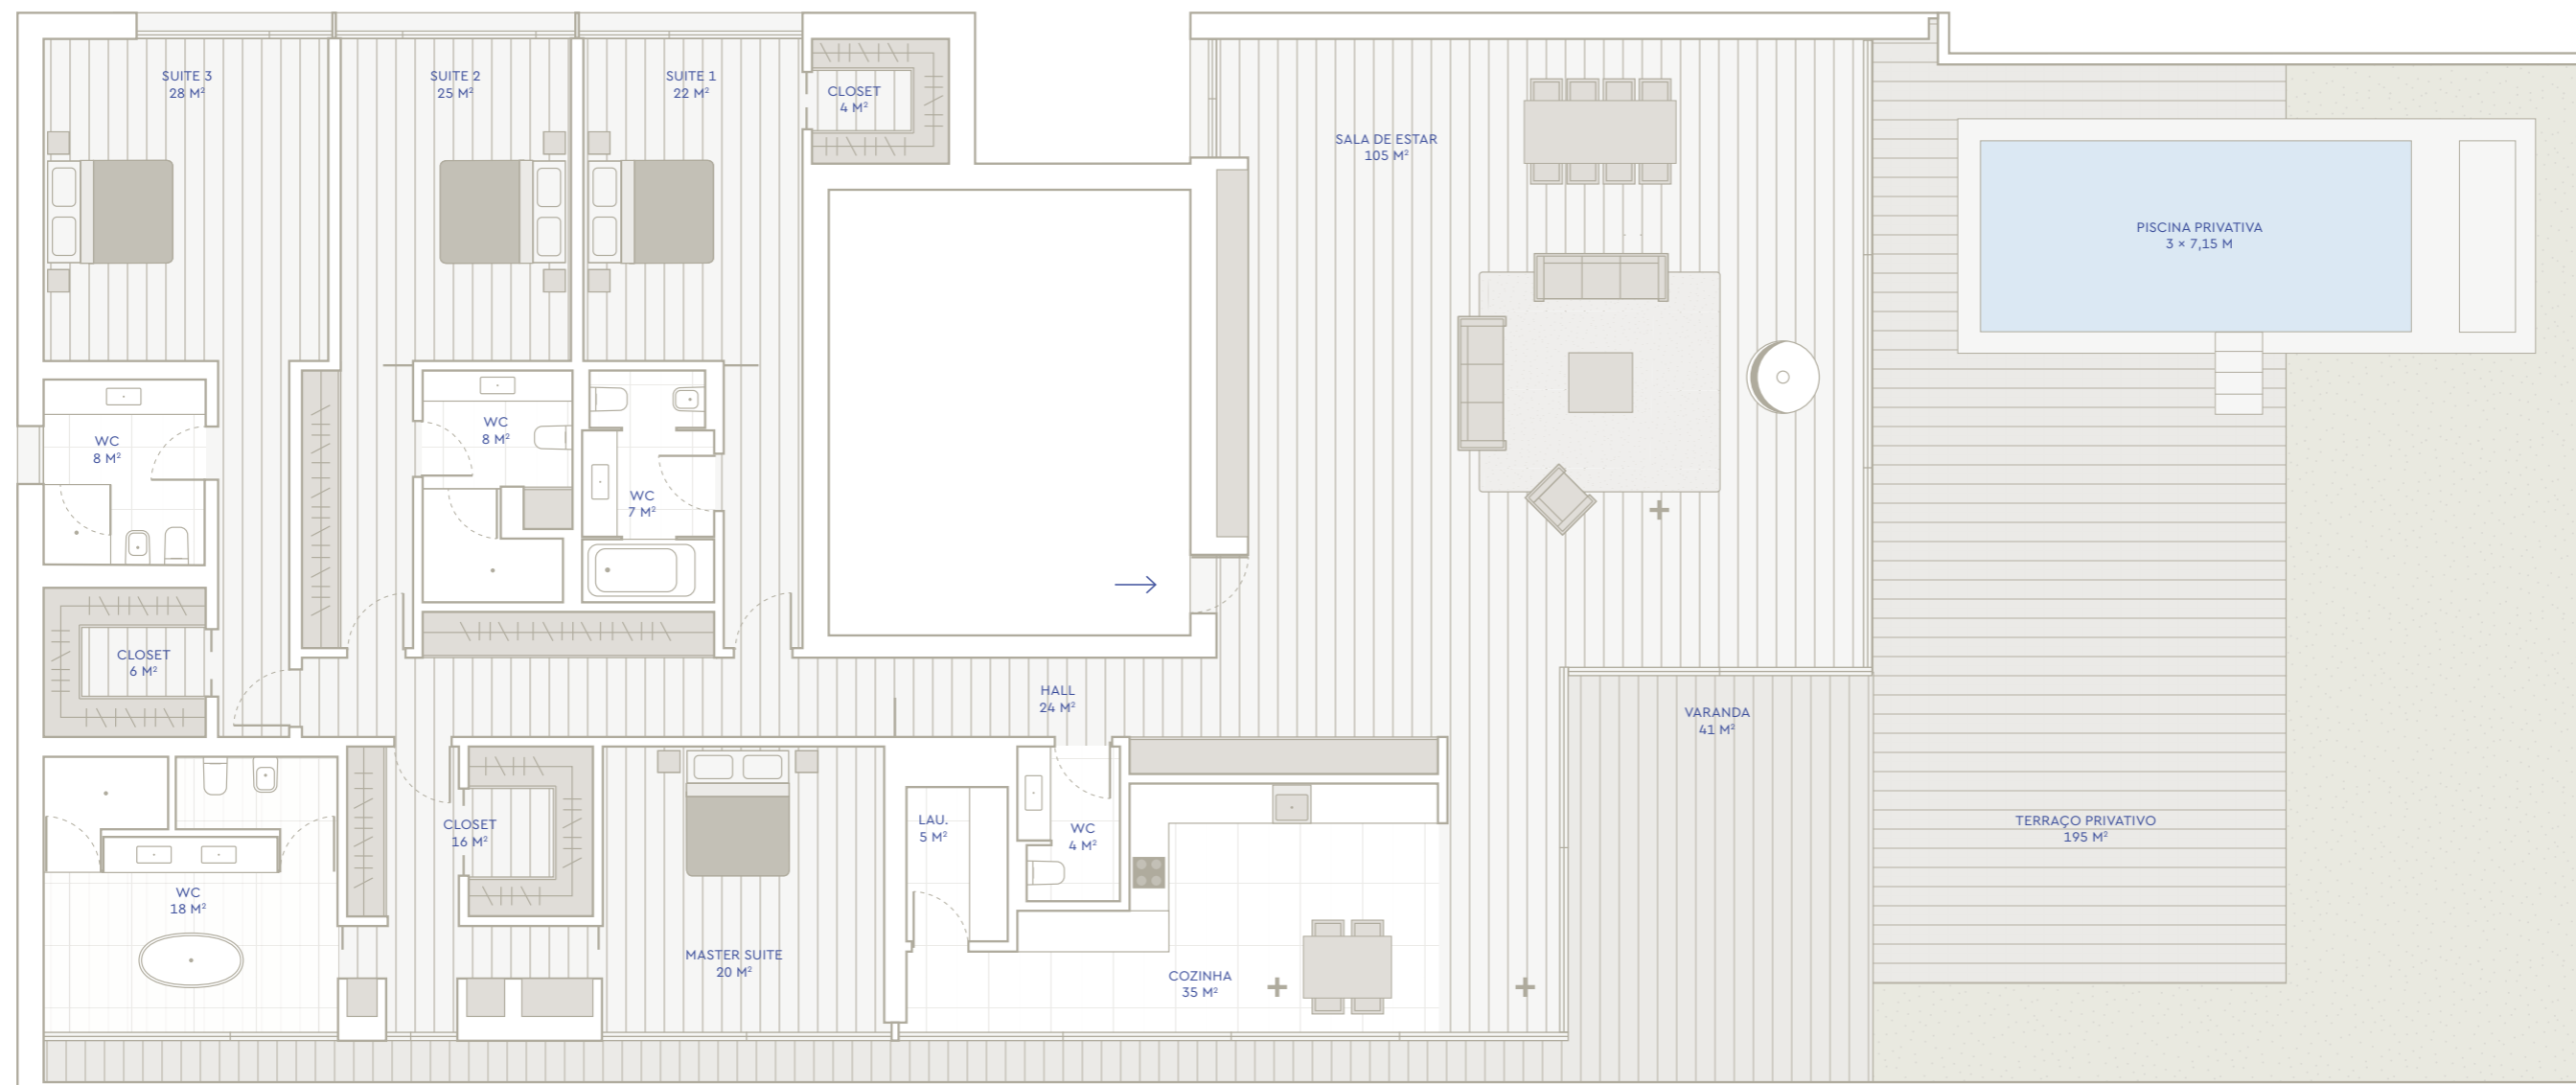

T4

APARTAMENTO 10

622m²

ÁREA TOTAL

ÁREA BRUTA INTERIOR

386m²

ÁREA ÚTIL INTERIOR


335m²

ÁREA ÚTIL EXTERIOR


236m²

LUGARES DE ESTACIONAMENTO

4

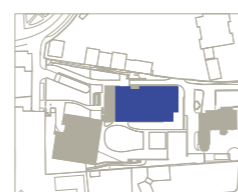

JARDIM SUL

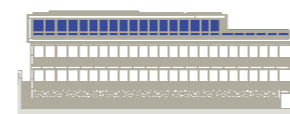

PISO 2

SEM ESCALA

Todos os elementos constantes neste documento são meramente indicativos, poderão sofrer alterações e não têm carácter contractual. O promotor reserva-se o direito de efectuar alterações livremente às dimensões e equipamentos de acordo com as restrições técnicas de construção. ÁREA BRUTA INTERIOR em conformidade com Legislação Portuguesa.



+351 210 416 350 / +351 965 915 993
Av. da Liberdade 240-5°
1250-148 Lisboa - Portugal