


VILLA MARIA PIA  
MAJESTY BY THE SEA

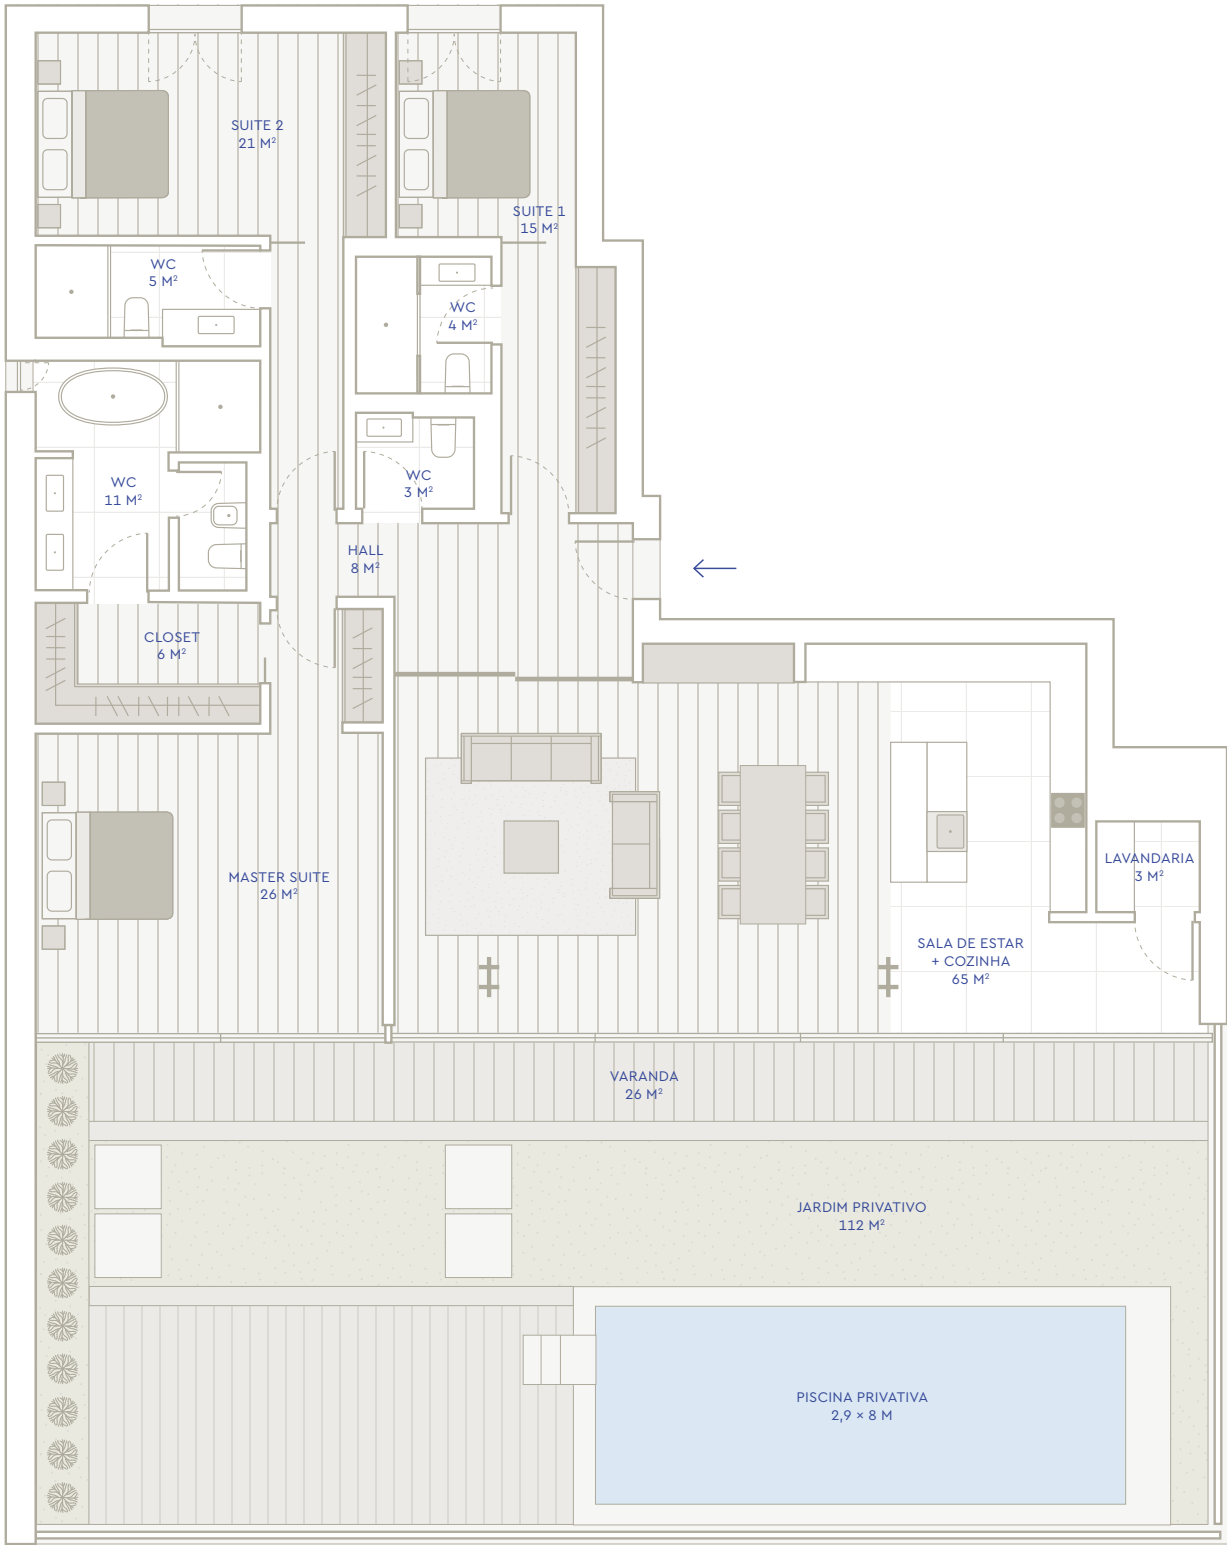

T3

APARTAMENTO 6

331m<sup>2</sup>

ÁREA TOTAL

ÁREA BRUTA INTERIOR

193m<sup>2</sup>

ÁREA ÚTIL INTERIOR


167m<sup>2</sup>

ÁREA ÚTIL EXTERIOR


138m<sup>2</sup>

LUGARES DE ESTACIONAMENTO

3

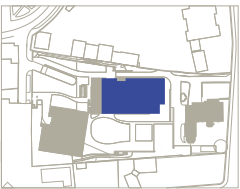

JARDIM SUL

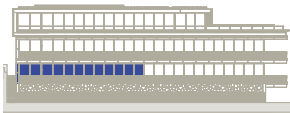


PISO 0

SEM ESCALA

Todos os elementos constantes neste documento são meramente indicativos, poderão sofrer alterações e não têm carácter contractual. O promotor reserva-se o direito de efectuar alterações livremente às dimensões e equipamentos de acordo com as restrições técnicas de construção. ÁREA BRUTA INTERIOR em conformidade com Legislação Portuguesa.





+351 210 416 350 / +351 965 915 993  
Av. da Liberdade 240-5º  
1250-148 Lisboa - Portugal

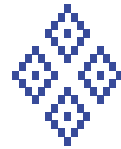

VILLA MARIA PIA  
MAJESTY BY THE SEA



<b>T4</b>	<b>517m<sup>2</sup></b>
<b>APARTAMENTO 7</b>	<b>ÁREA TOTAL</b>
<b>ÁREA BRUTA INTERIOR</b>	<b>317m<sup>2</sup></b>
<b>ÁREA ÚTIL INTERIOR</b>	<b>285m<sup>2</sup></b>
<b>ÁREA ÚTIL EXTERIOR</b>	<b>200m<sup>2</sup></b>
<b>LUGARES DE ESTACIONAMENTO</b>	<b>3</b>

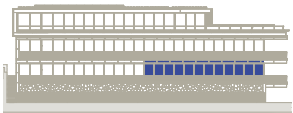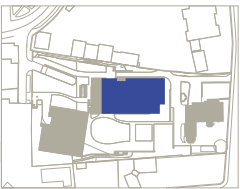

JARDIM SUL

PISO 0


**SEM ESCALA**

Todos os elementos constantes neste documento são meramente indicativos, poderão sofrer alterações e não têm carácter contractual. O promotor reserva-se o direito de efectuar alterações livremente às dimensões e equipamentos de acordo com as restrições técnicas de construção.


ÁREA BRUTA INTERIOR em conformidade com Legislação Portuguesa.





+351 210 416 350 / +351 965 915 993  
Av. da Liberdade 240-5º  
1250-148 Lisboa – Portugal

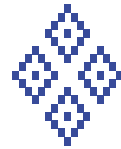

VILLA MARIA PIA  
MAJESTY BY THE SEA

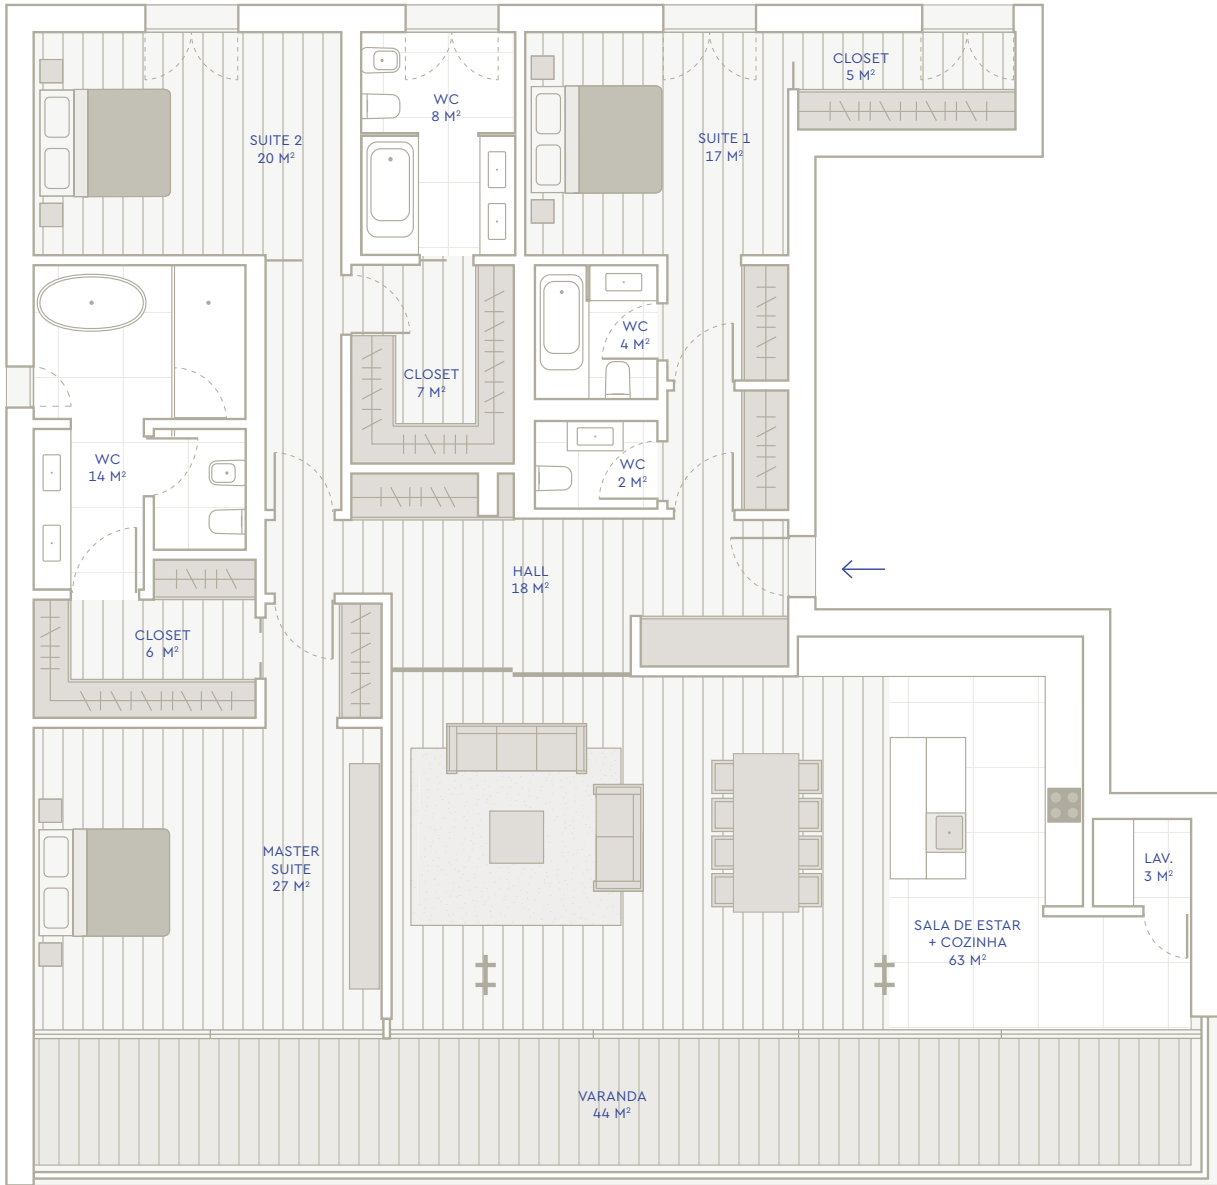

<b>T3</b>	<b>269m<sup>2</sup></b>
<b>APARTAMENTO 8</b>	<b>ÁREA TOTAL</b>
<b>ÁREA BRUTA INTERIOR</b>	<b>225m<sup>2</sup></b>
<b>ÁREA ÚTIL INTERIOR</b>	<b>194m<sup>2</sup></b>
<b>ÁREA ÚTIL EXTERIOR</b>	<b>44m<sup>2</sup></b>
<b>LUGARES DE ESTACIONAMENTO</b>	<b>3</b>

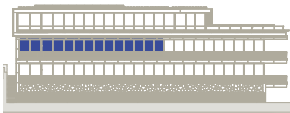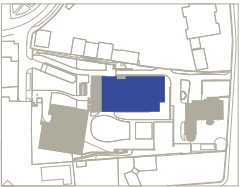


JARDIM SUL

PISO 1


**SEM ESCALA**

Todos os elementos constantes neste documento são meramente indicativos, poderão sofrer alterações e não têm carácter contractual. O promotor reserva-se o direito de efectuar alterações livremente às dimensões e equipamentos de acordo com as restrições técnicas de construção.



ÁREA BRUTA INTERIOR em conformidade com Legislação Portuguesa.

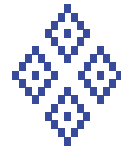

VILLA MARIA PIA  
MAJESTY BY THE SEA

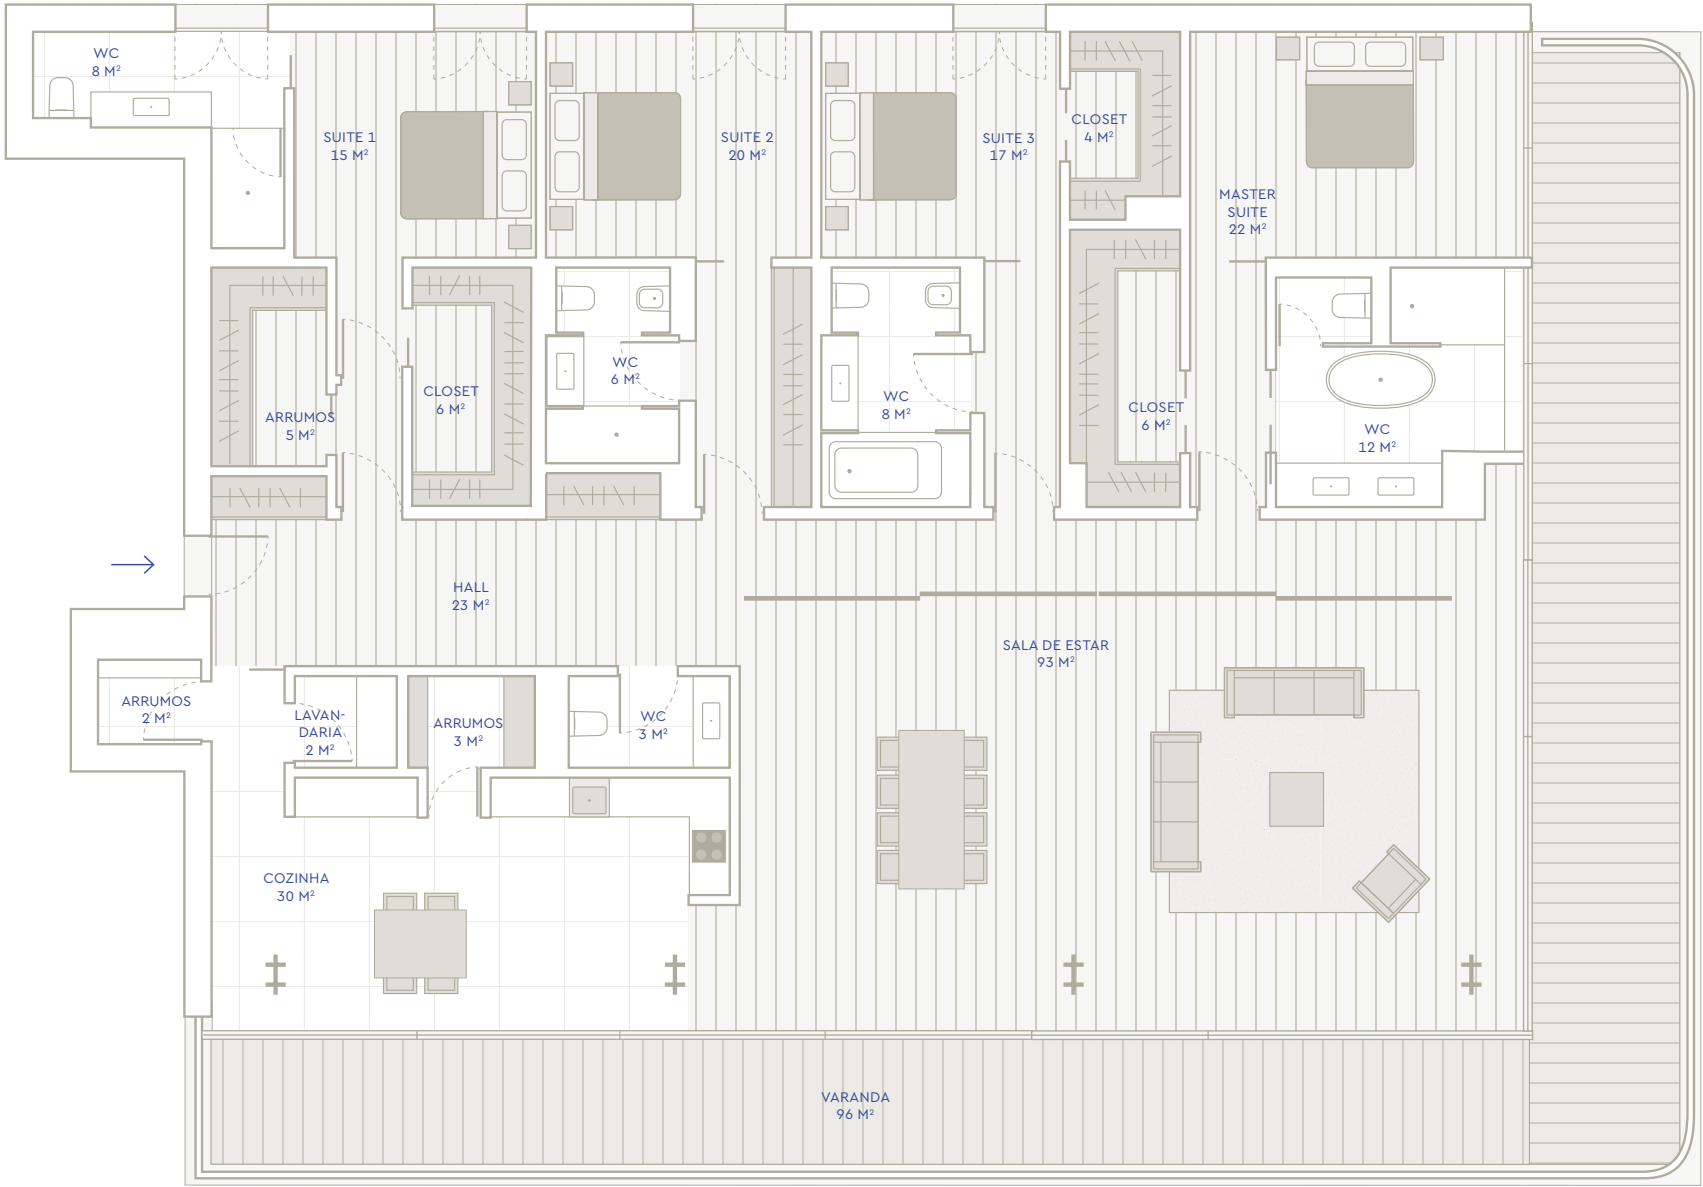

<b>T4</b>	<b>412m<sup>2</sup></b>
<b>APARTAMENTO 9</b>	<b>ÁREA TOTAL</b>
<b>ÁREA BRUTA INTERIOR</b>	<b>316m<sup>2</sup></b>
<b>ÁREA ÚTIL INTERIOR</b>	<b>285m<sup>2</sup></b>
<b>ÁREA ÚTIL EXTERIOR</b>	<b>96m<sup>2</sup></b>
<b>LUGARES DE ESTACIONAMENTO</b>	<b>4</b>

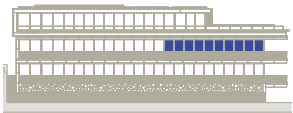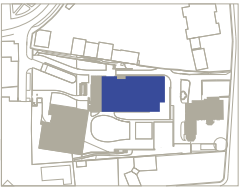


JARDIM SUL

PISO 1

**SEM ESCALA**


Todos os elementos constantes neste documento são meramente indicativos, poderão sofrer alterações e não têm carácter contractual. O promotor reserva-se o direito de efectuar alterações livremente às dimensões e equipamentos de acordo com as restrições técnicas de construção.

ÁREA BRUTA INTERIOR em conformidade com Legislação Portuguesa.

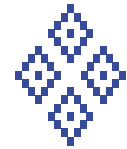

## VILLA MARIA PIA

MAJESTY BY THE SEA

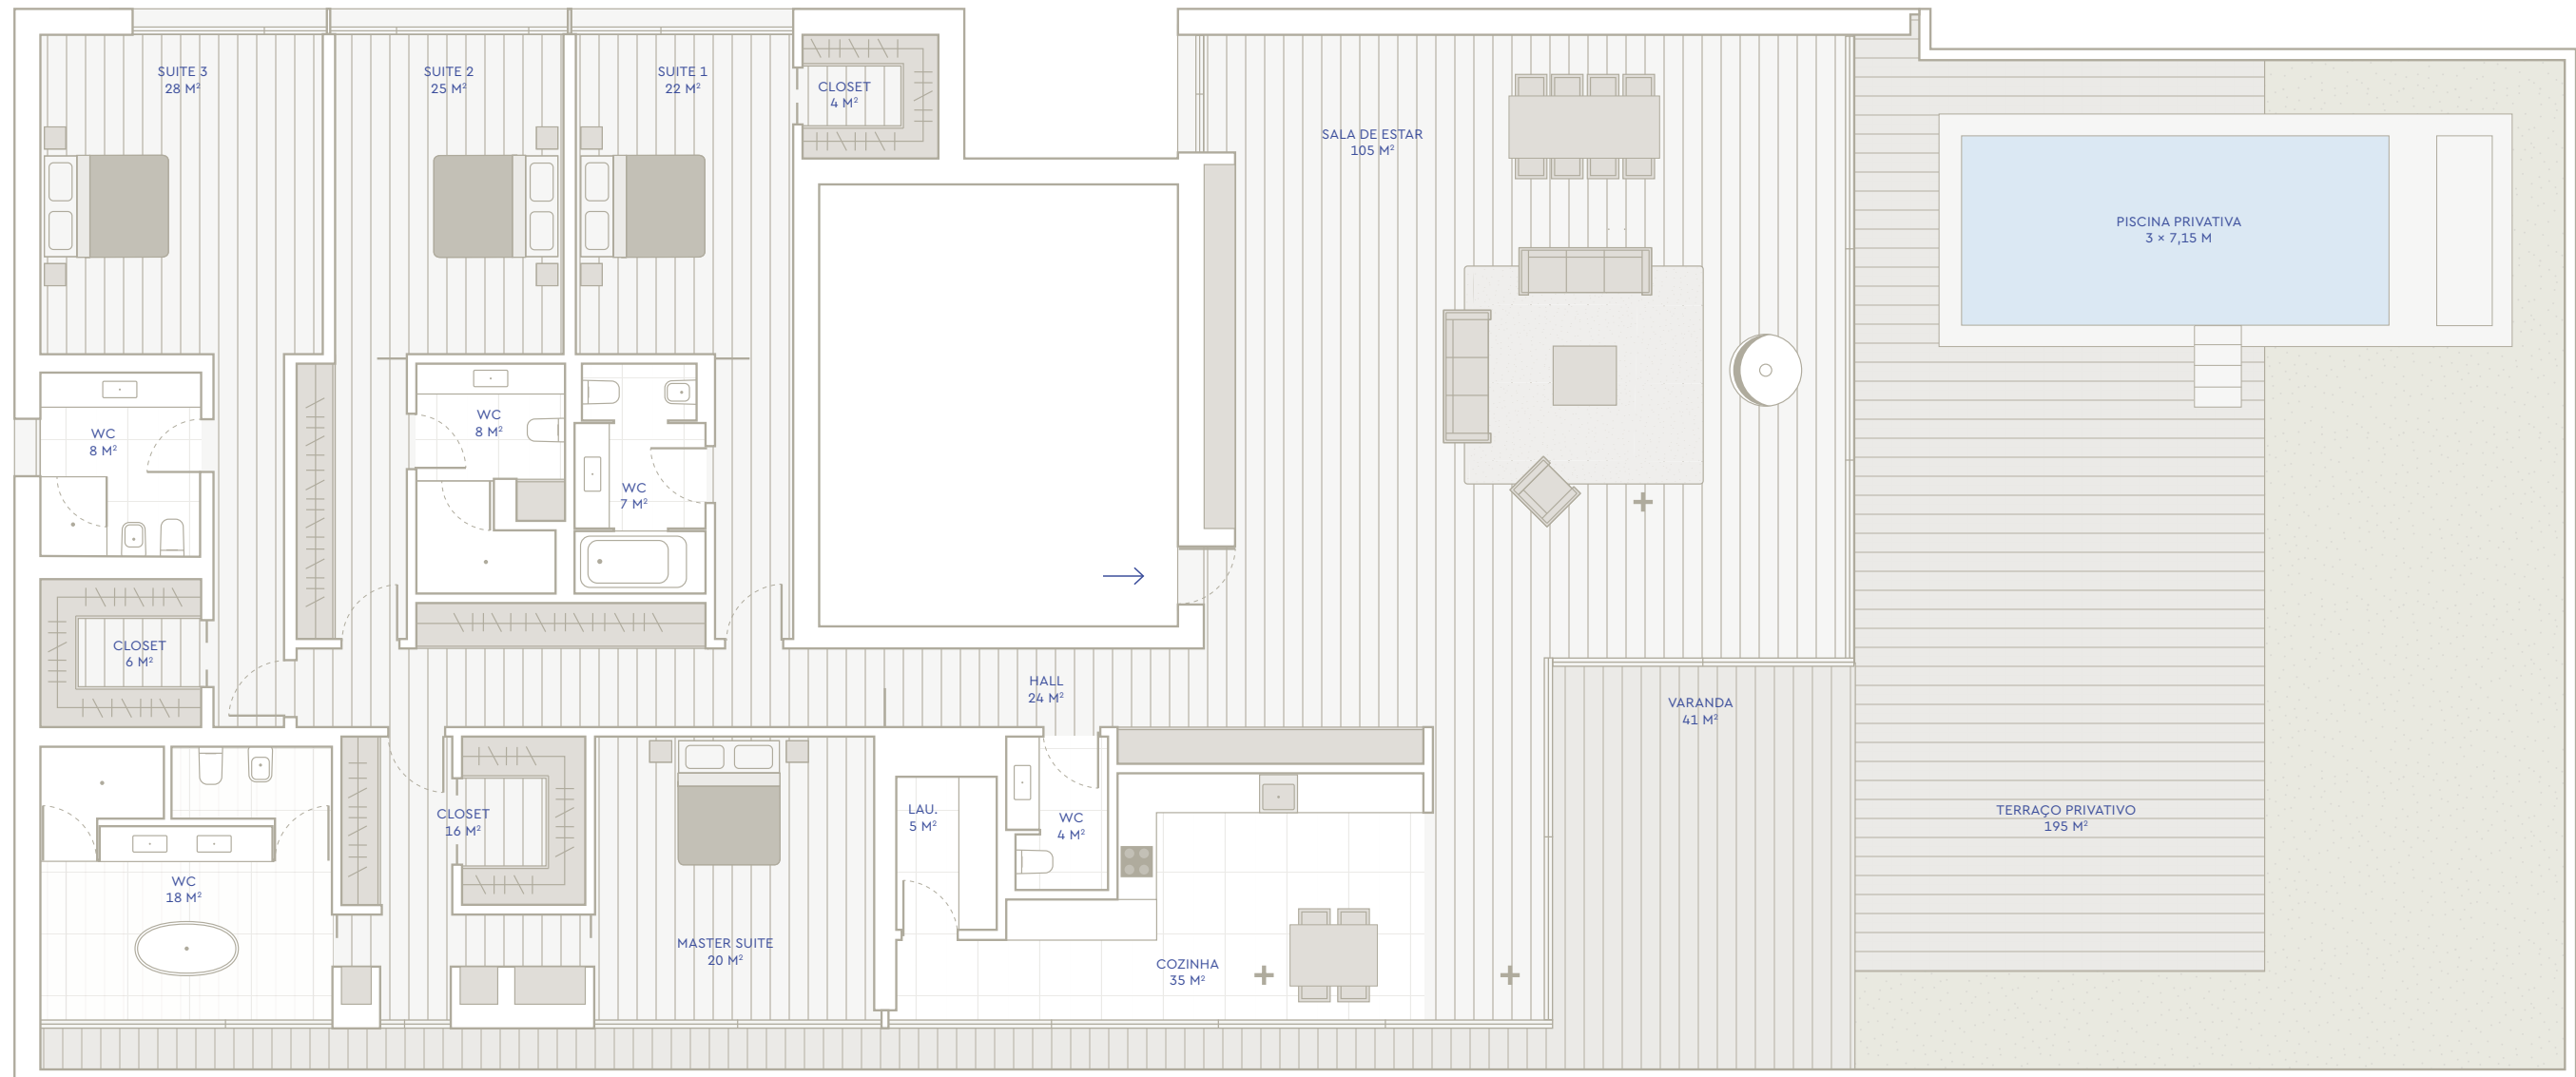

**T4**

APARTAMENTO 10

ÁREA BRUTA INTERIOR

ÁREA ÚTIL INTERIOR

ÁREA ÚTIL EXTERIOR

LUGARES DE ESTACIONAMENTO

**622m<sup>2</sup>**


ÁREA TOTAL

386m<sup>2</sup>


335m<sup>2</sup>

236m<sup>2</sup>

4

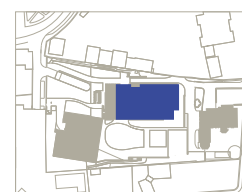

JARDIM SUL

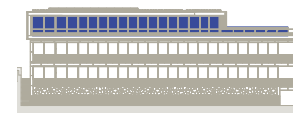

PISO 2

### SEM ESCALA

Todos os elementos constantes neste documento são meramente indicativos, poderão sofrer alterações e não têm carácter contractual.

O promotor reserva-se o direito de efectuar alterações livremente às dimensões e equipamentos de acordo com as restrições técnicas de construção.

ÁREA BRUTA INTERIOR em conformidade com Legislação Portuguesa.



STONE

+351 210 416 350 / +351 965 915 993  
Av. da Liberdade 240-5º  
1250-148 Lisboa - Portugal